

ชื่อโครงการ/งาน	ปรับปรุงถนนลูกรังพร้อมวางท่อ
ปริมาณงาน	1.ถมดินถนนลูกรังกว้าง 3 เมตร ยาว 330 เมตร หนาเฉลี่ย 0.60 เมตร หรือปริมาตรดินไม่น้อยกว่า 891 ลูกบาศก์เมตร 2.วางท่อคอนกรีตเสริมเหล็ก Ø 0.40 เมตร จำนวน 12 ท่อน 3.วางท่อคอนกรีตเสริมเหล็ก Ø 0.60 เมตร จำนวน 10 ท่อน
สถานที่ก่อสร้าง	สายากลางห้วยคอกเข็ม หมู่ที่ 11 บ้านดาดตก ตำบลดาดตก อำเภอบ้านดาด จังหวัดดาด
หน่วยงานเจ้าของ	องค์การบริหารส่วนตำบลดาดตก
ประมาณการโดย	กองช่าง องค์การบริหารส่วนตำบลดาดตก
ประมาณการเมื่อ	วันที่ 16 เมษายน 2564

ลำดับ	รายการ	ค่าวัสดุและค่าแรงงาน รวมเป็นเงิน (บาท)	FACTOR	รวมราคาค่างานก่อสร้าง รวมเป็นเงิน (บาท)	หมายเหตุ
1	ประเภทงานทาง	77,819.72	1.3607	105,889.29	
	เงื่อนไข				
	เงินจ่ายล่วงหน้า 0 %				
	เงินประกันผลงานหัก 0 %				
	ดอกเบี้ยเงินกู้ 5 %				
	ค่าภาษีมูลค่าเพิ่ม 7 %				
สรุป	รวมค่าก่อสร้างเป็นเงินทั้งสิ้น			105,889.29	
	คิดเป็นเงินงบประมาณ			105,800.00	
(ตัวอักษร)		หนึ่งแสนห้าพันแปดร้อยบาทถ้วน			

คณะกรรมการกำหนดราคากลาง

ลงชื่อ



ประธานกรรมการฯ

(นายชนพัฒน์ เครือดา)

ผู้อำนวยการกองช่าง

ลงชื่อ



กรรมการฯ

(นางศรินภัทร์ เตชะเลิศเกียรติ)

นักทรัพยากรบุคคล

ลงชื่อ



กรรมการฯ

(นางสาวณัฐพร คงโพธิ์)

นักวิชาการจัดเก็บรายได้

ประมาณการราคาค่าก่อสร้าง

ชื่อโครงการ/งาน ปรับปรุงถนนลูกรังพร้อมวางท่อ
 ปริมาณงาน 1.ถมดินถนนลูกรังกว้าง 3 เมตร ยาว 330 เมตร หนาเฉลี่ย 0.60 เมตร หรือปริมาตรดินไม่น้อยกว่า 891 ลูกบาศก์เมตร
 2.วางท่อคอนกรีตเสริมเหล็ก Ø 0.40 เมตร จำนวน 12 ท่อน
 3.วางท่อคอนกรีตเสริมเหล็ก Ø 0.60 เมตร จำนวน 10 ท่อน
 สถานที่ก่อสร้าง สายนากลางห้วยคอกเข็ม หมู่ที่ 11 บ้านตากคก ตำบลตากคก อำเภอบ้านตาก จังหวัดตาก
 หน่วยงานเจ้าของ องค์การบริหารส่วนตำบลตากคก
 ประมาณราคาโดย กองช่าง องค์การบริหารส่วนตำบลตากคก
 ประมาณราคาเมื่อ วันที่ 16 เมษายน 2564

ลำดับ	รายการ	จำนวน	หน่วย	ราคา/หน่วย		ค่าแรงงาน		ราคารวม
				ราคา/หน่วย (บาท)	จำนวนเงิน (บาท)	ราคา/หน่วย (บาท)	จำนวนเงิน (บาท)	
1	งานถมดินปาดตัด	990.00	ตร.ม.		-	3.54	3,504.60	3,504.60
2	ท่อระบายน้ำคอนกรีตเสริมเหล็กปากลิ้นราง ชั้น 3 ยาว 1.00 เมตร ขนาด Ø 0.40 เมตร (วางท่อพร้อมขานแนว)	12.00	ท่อน	470.59	5,647.13	128.00	1,536.00	7,183.13
3	ท่อระบายน้ำคอนกรีตเสริมเหล็กปากลิ้นราง ชั้น 3 ยาว 1.00 เมตร ขนาด Ø 0.60 เมตร (วางท่อพร้อมขานแนว)	10.00	ท่อน	676.68	6,766.75	188.00	1,880.00	8,646.75
4	ถมดินลูกรัง	891.00	ลบ.ม.	65.64	58,485.24	-	-	58,485.24
รวมค่าวัสดุและค่าแรง								77,819.72
Factor F		1.3607						28,069.57
รวมราคา								105,889.29
คิดเป็นงบประมาณเพียง								105,800.00

คณะกรรมการกำหนดราคากลาง

ลงชื่อ



(นายชนพัฒน์ เครือตา)

ผู้อำนวยการกองช่าง

ประธานกรรมการฯ

ลงชื่อ



(นางศรินกัศร์ เตชะเลิศเกียรติ)

นักทรัพยากรบุคคล

กรรมการฯ

ลงชื่อ



(นางสาววนตุมาศ คงโพธิ์)

นักวิชาการจัดเก็บรายได้

กรรมการฯ

ชื่อโครงการ/งาน ปรับปรุงถนนลูกรังพร้อมวางท่อ
ปริมาณงาน 1.ถมดินถนนลูกรังกว้าง 3 เมตร ยาว 330 เมตร หน้าเฉลี่ย 0.60 เมตร หรือปริมาตรดินไม่น้อยกว่า 891 ลูกบาศก์เมตร
2.วางท่อคอนกรีตเสริมเหล็ก Ø 0.40 เมตร จำนวน 12 ท่อน
3.วางท่อคอนกรีตเสริมเหล็ก Ø 0.60 เมตร จำนวน 10 ท่อน

สถานที่ก่อสร้าง สายนากลางห้วยคอกเข้มน หมู่ที่ 11 บ้านตากตก ตำบลตากตก อำเภอบ้านตาก จังหวัดตาก

หน่วยงานเจ้าของ องค์การบริหารส่วนตำบลตากตก

สัญญาแบบปรับราคาได้ ใช้สูตรค่า K

ระยะเวลาดำเนินการ 20 วัน

การแบ่งงวดงาน จำนวน 1 งวดงาน

คณะกรรมการกำหนดราคากลาง

ลงชื่อ  ประธานกรรมการฯ
(นายชนพัฒน์ เจริญตา)
ผู้อำนวยการกองช่าง

ลงชื่อ  กรรมการฯ
(นางศรินกัศร์ เตชะเลิศเกียรติ)
นักทรัพยากรบุคคล

ลงชื่อ  กรรมการฯ
(นางสาวนฤมล คงโพธิ์)
นักวิชาการจัดเก็บรายได้

อบต.ตากตก

แบบก่อสร้าง

ปรับปรุงถนนลูกรัง
พร้อมวางท่อ

สถานที่ก่อสร้าง

ต.ตากตก

อ.บ้านตาก จ.ตาก

แบบแสดง

แบบแปลน, รูปตัด

เขียนแบบ

[Signature]

(นายปิยฤกษ์ ภาคระเวทย์)
นายช่างโยธาชำนาญงาน

ตรวจสอบ

[Signature]

(นายธนวัฒน์ เครือตา)
ผู้อำนวยการกองช่าง

เห็นชอบ

[Signature]

(นางชนัดดา มั่นเมือง)
(นางเอกฉิ่ง ภัทราพรสาร)
ปลัดกองช่างบริหารการช่าง อบต.

อนุมัติ


[Signature]

(นายสุภภาม ไตรสม)


นายกองค์การบริหารส่วนตำบล

แผนที่ จำนวนแผ่น

แบบเลขที่

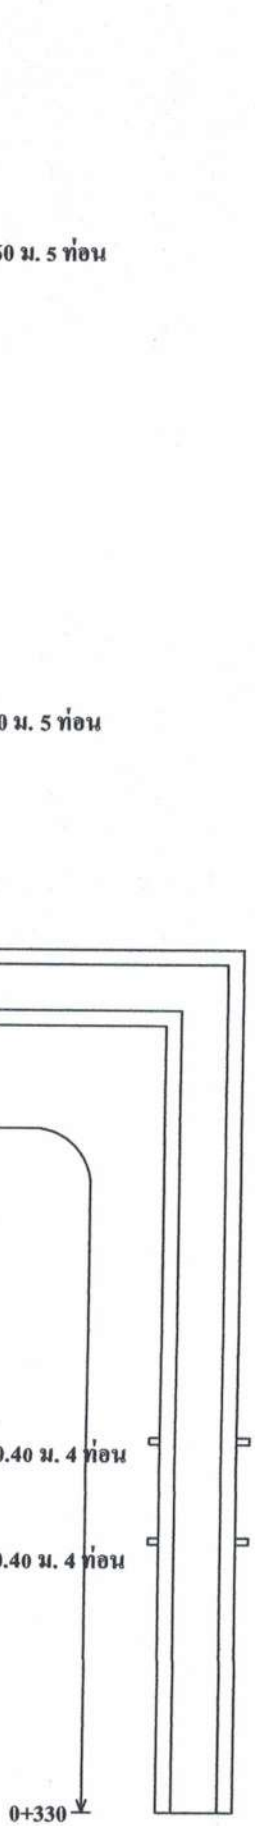

แบบแปลน
NOT TO SCALE

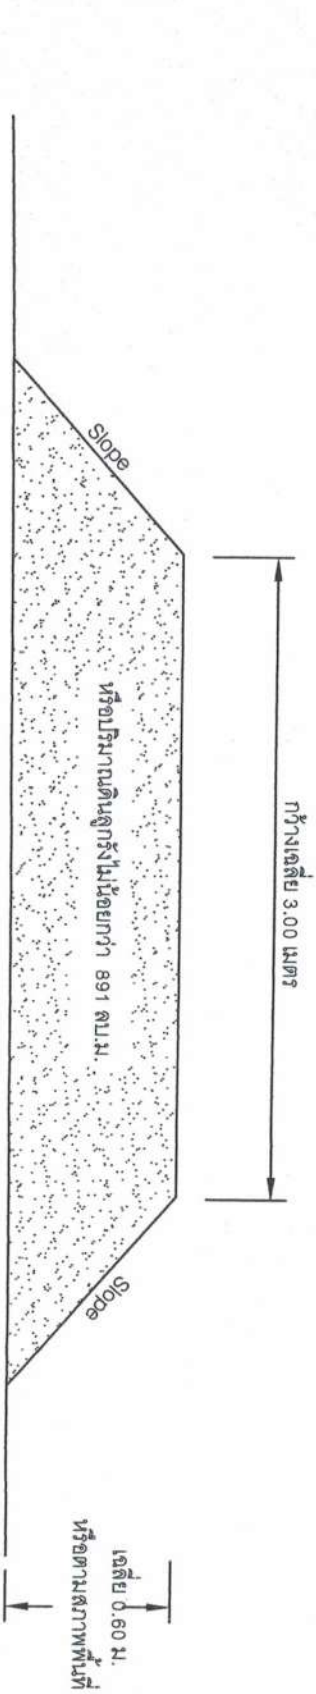


รูปตัด

NOT TO SCALE

แผนที่และผังบริเวณโครงการปรับปรุงซ่อมแซมถนนลูกรังพร้อมวางท่อ

หมู่ที่ 11 ตำบลตากตก อำเภอบ้านตาก จังหวัดตาก

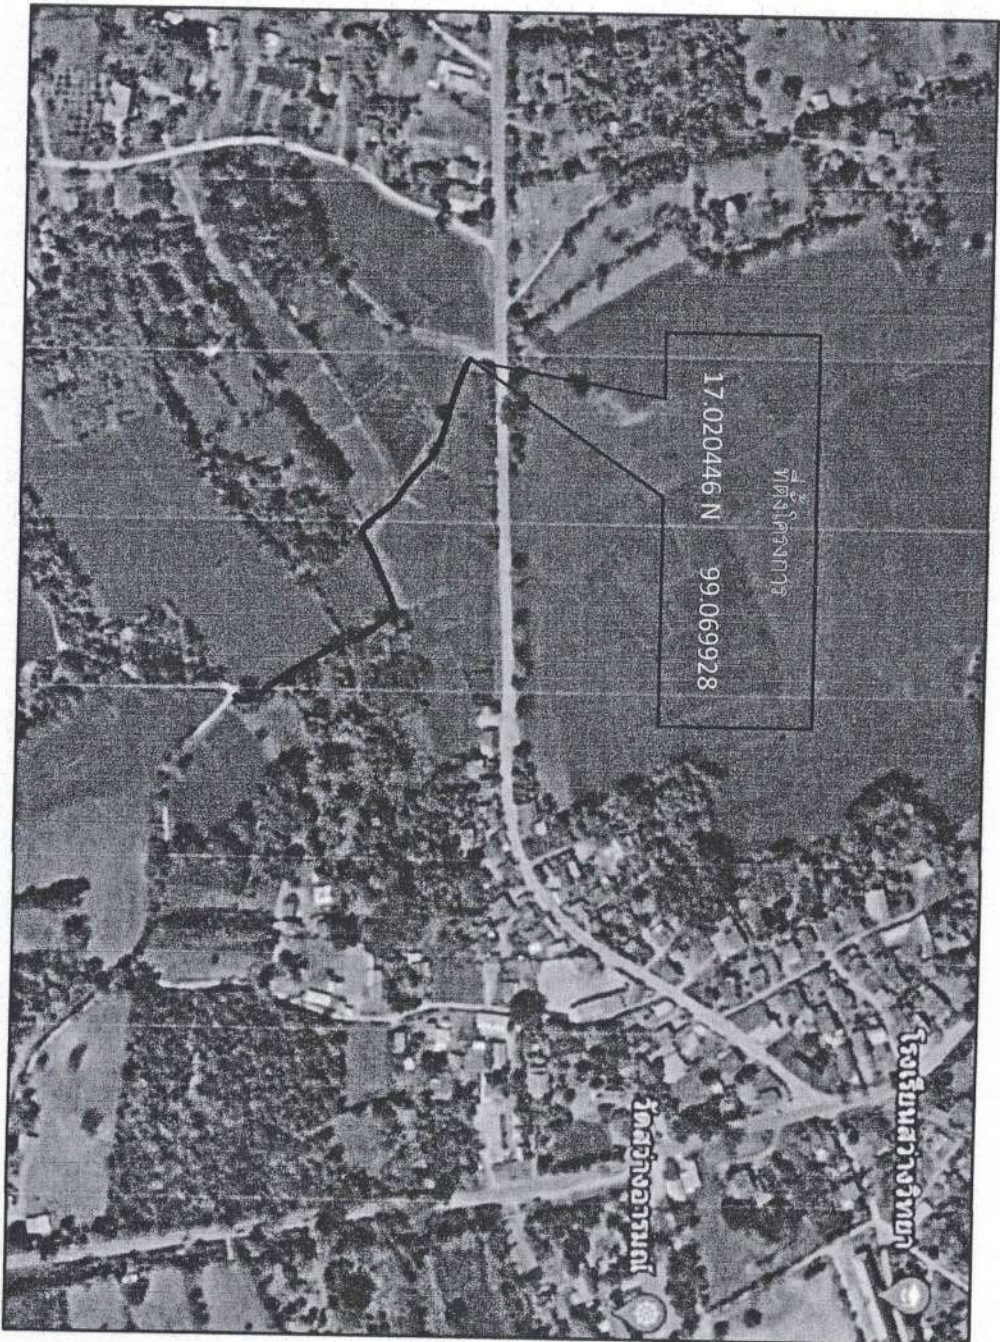

องค์การบริหารส่วนตำบลตากตก