


อบต.ตากตก

แบบก่อสร้าง
ก่อสร้างงานคอนกรีตเสริมเหล็ก
สถานที่ก่อสร้าง
ต.ตากตก
จ.บ้านตาก จ.ตาก
แบบแสดง
แผนที่ตั้งบริเวณก่อสร้าง
เขียนแบบ
(นายปิยะฤกษ์ ภาคเวทย์ นางช่างโยธานาญงาน
ตรวจสอบ
(นายอนันต์ พันศรี ผู้อำนวยการกองช่าง
ตรวจสอบรับรอง
(นายถิษฐ์ เกียรติ วิศวกรชำนาญการพิเศษ สช.๑๑๓๗
เห็นชอบ
(นายภักดิ์ เกียรติ ปลัดองค์การบริหารส่วนตำบล
อนุมัติ
(นายสุภะกรม โสจน นายกองค์การบริหารส่วนตำบล
แผนที่
จำนวนแผ่น
แบบลงที่

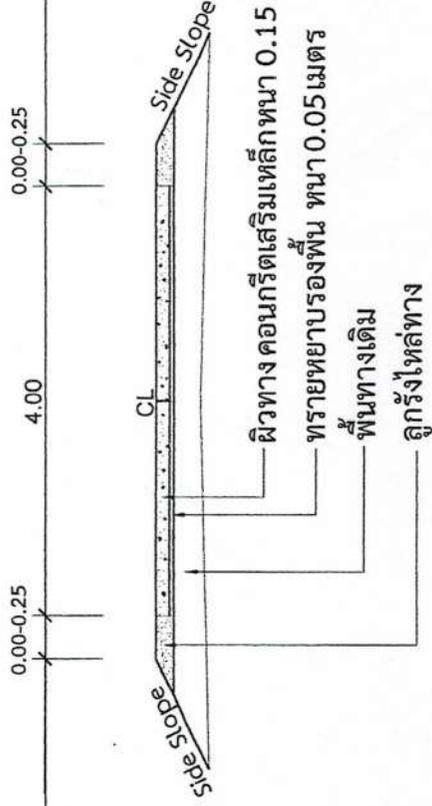

รูปตัดตามขวางโครงสร้างทาง

มาตราส่วน Not To Scale

รายการประกอบแบบ

- รายละเอียดตามรูปตัดโครงสร้างทาง สามารถเปลี่ยนแปลงแก้ไขในด้านเรขาคณิตและด้านโครงสร้างได้ตามความเหมาะสมกับสภาพทางที่จะดำเนินการ ทั้งนี้ให้อยู่ในดุลพินิจของผู้ควบคุมงาน
- ภายใบบรรยากาศระหว่างระยะทางตลอดสายทาง อาจกำหนดให้ทำช่องโถกก่อนก็ได้ตามความเหมาะสม ส่วนบริเวณทางเชื่อมเข้าสถานที่ราชการ , อาคารสาธารณะหรือบริเวณทางแยก ให้ดำเนินการตามความเหมาะสม
- ทั้งนี้ให้อยู่ในดุลพินิจของผู้ควบคุมงาน โดยคำนวณที่เพิ่มขึ้นไม่รวมอยู่ในสัญญาจ้าง
- ในกรณีที่ไม่สามารถดำเนินการได้ตามรายการข้างต้นให้ทำการปรับปรุงผิวทาง ได้ตามสภาพพื้นที่โดยให้อยู่ในดุลพินิจของผู้ควบคุมงาน และจะต้องได้ปริมาณงานไม่น้อยกว่าที่กำหนดในแบบก่อสร้าง
- คุณสมบัติวัสดุคอนกรีตจากที่ระบุในแบบไปเป็นไปตามมาตรฐานของกรม มก. 101-2550 ถึง มก. 504-2550 (เฉพาะในส่วนที่เกี่ยวข้องเท่านั้น)
- ระหว่างการดำเนินงานผู้รับจ้าง จะต้องติดตั้งเครื่องหมายความปลอดภัยของผู้สัญจร ตามรายละเอียดแบบ ภายใบบรรยากาศระหว่างดำเนินการ หากเกิดความเสียหายไม่ว่ากรณีใดๆ ผู้รับจ้างจะต้องรับผิดชอบทั้งหมด
- มิติต่างๆ มีหน่วยเป็นเมตร นอกจากระบุไว้เป็นอย่างอื่น
- ผิวจราจรคอนกรีต ต้องทดสอบโดยใช้คอนกรีตที่มีกำลังอัดประลัยของแห้งของคอนกรีตตัวอย่างรูปทรงลูกบาศก์ ขนาด 15x15x15 ซม. อายุ 28 วัน ไม่น้อยกว่า 240 กก./ตร.ซม.
- Expansion Joint จะต้องก่อสร้างทุกระยะไม่เกิน 50 เมตร ทั้งนี้ให้อยู่ในดุลพินิจของผู้ควบคุมงาน
- เมื่อแต่งผิวคอนกรีตเสร็จแล้ว จะต้องดำเนินการบ่มคอนกรีต ไม่น้อยกว่า 7 วัน
- ในวันตรวจรับงาน ผู้รับจ้างจะต้องจัดหาเครื่องเจาะความหนาของคอนกรีตอย่างน้อย 3 ตำแหน่ง ทั้งนี้จำนวนหลุมเจาะและตำแหน่งจะคอนกรีตให้อยู่ในดุลพินิจของผู้ควบคุมงานและคณะกรรมการตรวจการจ้าง และหลังจากเจาะแล้วผู้รับจ้างจะต้องคืนสภาพของหลุมเจาะนั้นให้เรียบร้อย

ตารางที่ 1

แสดงขนาดของเหล็กเดี่ยว ที่ใช้กับรอยต่อเพื่อการหดตัวและการขยายตัวของเหล็กที่ยึดกับรอยต่อตามยาว

ความหนาของพื้นถนน T (มม.)	รอยต่อเพื่อการขยายตัว EXPANSION JOINT		รอยต่อเพื่อการหดตัว CONTRACTION JOINT		รอยต่อตามยาว LONGITUDINAL JOINT		ทรายรองพื้น ชูน้ำอัดแน่น
	เส้นผ่า ส.ก. มม.	ความยาว มม.	เส้นผ่า ส.ก. มม.	ความยาว มม.	เส้นผ่า ส.ก. มม.	ความยาว มม.	
150	RB 19	500	RB 15	500	DB 12	500	50
200	RB 25	500	RB 19	500	DB 12	500	50

ตารางที่ 2 แสดงขนาดของการเจาะร่องและการขยายแนวรอยต่อโมเมนต์คอนกรีต

ชนิดของรอยต่อ	ระยะห่างระหว่างรอยต่อ (ม.)	ความกว้างของรอยต่อ (มม.)	ความลึกของรอยต่อ (มม.)
รอยต่อเพื่อการหดตัว CONTRACTION JOINT	<11 11-15 15-20	10 15 20	40 50 50
รอยต่อเพื่อการขยายตัว EXPANSION JOINT	ระยะห่างไม่เกิน 50 เมตร	25	50
รอยต่อตามยาว LONGITUDINAL JOINT	-	10	50

อบต.ตากตก

แบบก่อสร้าง

ก่อสร้างงานคอนกรีตเสริมเหล็ก

สถานที่ก่อสร้าง

ต.ตากตก

อ.บ้านตาก จ.ตาก

แบบแสดง

ตารางการเสริมเหล็ก

เขียนแบบ

(นายปิยะฤกษ์ ภาคเวทย์)
นายช่างโยธาชำนาญงาน

ตรวจสอบ

(นายชนพัฒน์ เครือต่า)
ผู้อำนวยการกองช่าง

ตรวจ/รับรอง

(นายเสถิต เกียรติศรี)
วิศวกรชำนาญการพิเศษ
ธ.บ.๑๑๓๗

เห็นชอบ

(นายกิตติศักดิ์ เครือวงศ์)
ปลัดองค์การบริหารส่วนตำบล

อนุมัติ

(นายสุเชษม โคนสอน)
นายกองค์การบริหารส่วนตำบล

แผ่นที่

จำนวนแผ่น

แบบเลขที่

อบต.ตากตก

แบบก่อสร้าง	ป้ายโครงการ
สถานที่ก่อสร้าง	ต.ตากตก
ช.บ้านตาก จ.ตาก	แบบแสดง
รายละเอียดการป้ายโครงการ	รายละเอียดการป้ายโครงการ
เขียนแบบ	(นายปิยะฤกษ์ ภาคเวทย์; นายช่างโยธานาญงาน
ตรวจสอบ	(นายอนพัฒน์ เจริญตา ผู้อำนวยการกองช่าง
ออกแบบ/ตรวจ/รับรอง	(นายสกลิต เกียรติวีร์) วิศวกรโยธาชำนาญการพิเศษ สย.6037
เห็นชอบ	(นายกิตติศักดิ์ เจริญวงศ์) ปลัดองค์การบริหารส่วนตำบล
อนุมัติ	(นายสุรเกษม ไตสอน) นายกองค์การบริหารส่วนตำบล
แผนที่	จำนวนแผ่น
แบบแผนที่	

รายละเอียดประกอบ

แบบป้ายมาตรฐานสำหรับโครงการขององค์การบริหารส่วนตำบลตากตก

2.40 เมตร

โครงการก่อสร้างขององค์การบริหารส่วนตำบลตากตก

ชื่อโครงการ.....

ปริมาณงาน.....(ปริมาณงานโดยสรุป).....

งบประมาณ.....

สัญญาจ้างเลขที่.....ลงวันที่.....

วันเริ่มสัญญา.....วันสิ้นสุดสัญญา.....

ผู้รับจ้าง.....

ผู้ควบคุมงาน.....

คณะกรรมการตรวจงานจ้าง

1.....

2.....

3.....

4.....

5.....


1.20 เมตร

รายการประกอบแบบ

1. เสา ปั้นป้ายทาสีเขียว ทั้ง 2 ด้าน ใช้สีน้ำมัน
2. ตัวหนังสือสีขาว
3. ขนาดตัวหนังสือกำหนดตามความเหมาะสม ข้อความตามแบบที่กำหนด
4. แผ่นเหล็ก ขนาด กว้าง 1.20 ม. ยาว 2.40 ม.
5. จุดติดตั้งป้ายตามความเหมาะสมสามารถมองเห็นได้ชัดเจน

โครงการก่อสร้างถนนคอนกรีตเสริมเหล็ก

สายทางไทรน้อย หมู่ที่ 3 ตำบลตากตก อำเภอบ้านตาก จังหวัดตาก

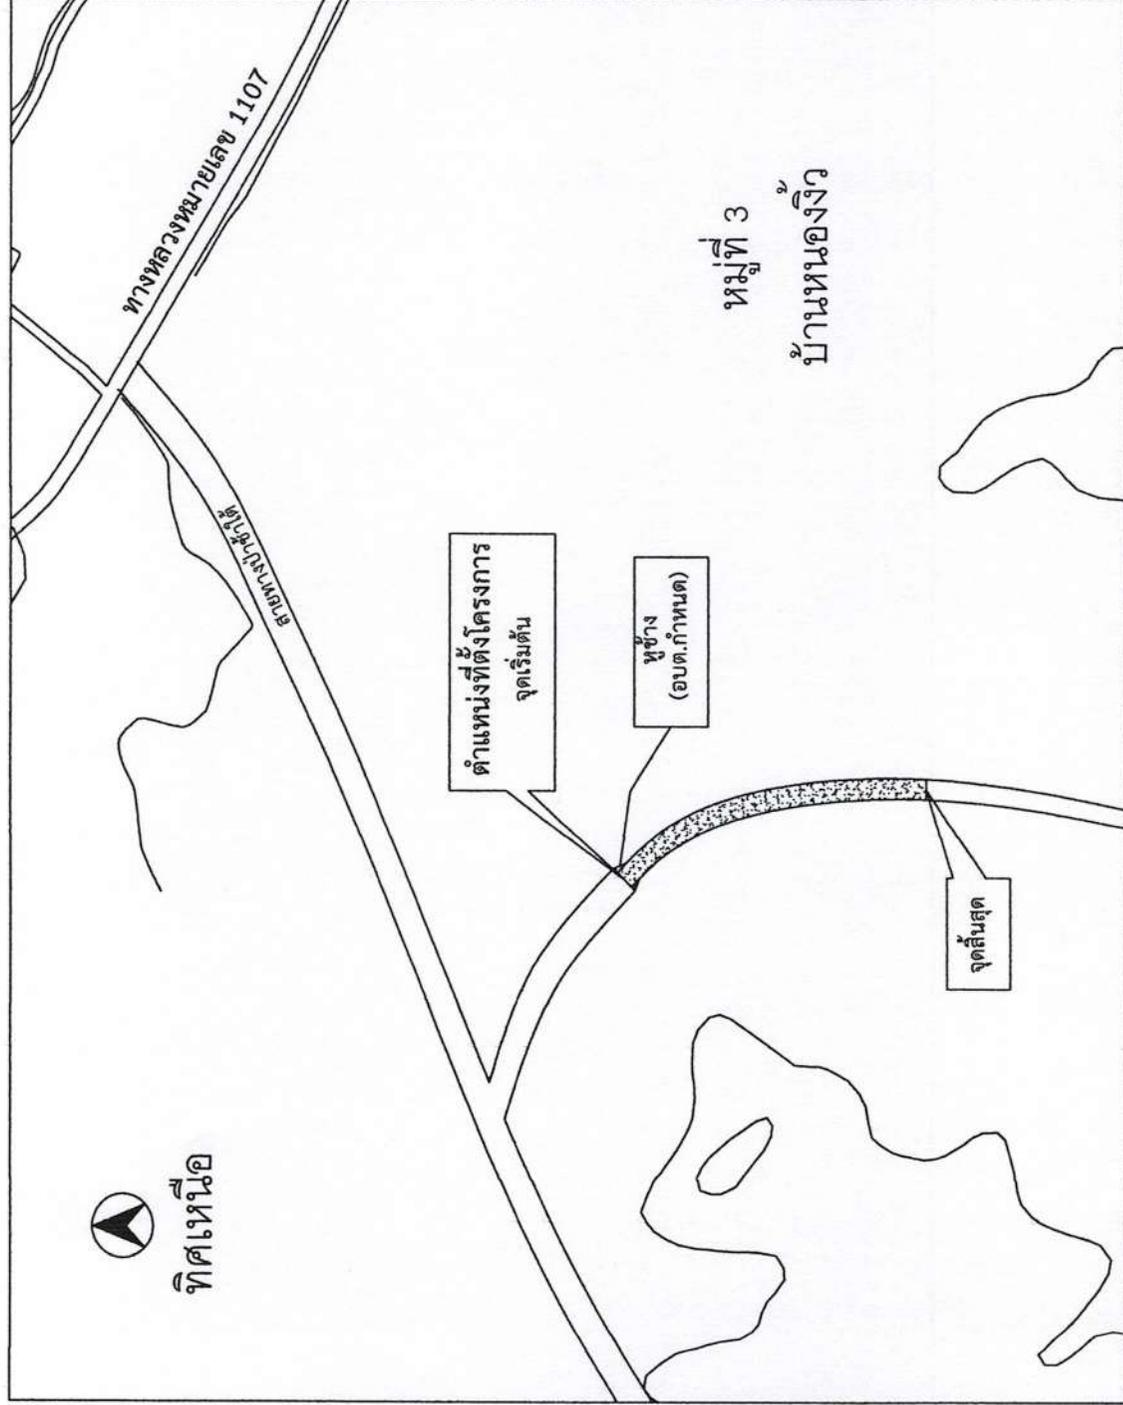

แผนที่สังเขปและผังบริเวณ

อบต.ตากตก

แบบก่อสร้าง
ก่อสร้างถนนคอนกรีตเสริมเหล็ก
สถานที่ก่อสร้าง
ต.ตากตก
อ.บ้านตาก จ.ตาก
แบบแสดง
แผนที่สังเขป
เขียนแบบ
(นายปิยะฤกษ์ ภาคเวทย์) นายช่างโยธาชำนาญงาน
ตรวจสอบ
(นายอนพัฒน์ เครือตา) ผู้อำนวยการกองช่าง
เห็นชอบ
(นางชนัดดา มั่นเมือง) ผู้อำนวยการกองคลัง ศึกษาราชการแทน ปลัดองค์การบริหารส่วนตำบล
อนุมัติ
(นายสุเมธ ใสสอน) นายกองค์การบริหารส่วนตำบล
แผนที่
จำนวนแผ่น
แบบเลขที่