

ตารางแสดงวงเงินงบประมาณที่ได้รับจัดสรรและราคากลางในการจ้างก่อสร้าง

๑. ชื่อโครงการ ก่อสร้างรางระบายน้ำ , รางท่อระบายน้ำ พร้อมบ่อพัก หมู่ที่ 4 ตำบลตากตก อำเภอบ้านตาก จังหวัดตาก  
/หน่วยงานเจ้าของโครงการ องค์การบริหารส่วนตำบลตากตก
๒. วงเงินงบประมาณที่ได้รับจัดสรร ๒๕๐,๐๐๐.-บาท (สองแสนห้าหมื่นบาทถ้วน )
๓. ลักษณะงานโดยสังเขป รางระบายน้ำขนาดกว้าง 0.30 เมตร ยาว 72 เมตร , รางท่อระบายน้ำขนาดเส้นผ่าศูนย์กลาง 0.40 เมตร ยาว 62 เมตร บ่อพักน้ำปากกว้าง 0.60 X 0.60 เมตร จำนวน 6 บ่อ
๔. ราคากลางคำนวณ ณ วันที่ ๑ พฤศจิกายน ๒๕๕๙ เป็นเงิน ๒๕๐,๐๐๐.-บาท (สองแสนห้าหมื่นบาทถ้วน)
๕. บัญชีประมาณการราคากลาง รายละเอียดตามเอกสารที่แนบท้าย มีดังนี้
  - ๕.๑ แบบแสดงรายการปริมาณงานและราคา (แบบ ปร.๔)
  - ๕.๒ แบบสรุปค่าก่อสร้าง (แบบ ปร.๕)
๖. รายชื่อคณะกรรมการกำหนดราคากลาง
  - 1) นายปิยะฤกษ์ ภาคะเวทย์ ตำแหน่ง นายช่างโยธา ประธานกรรมการ
  - 2) นางสาววิลาวรรณ คำมินทร์ ตำแหน่ง นักพัฒนาชุมชน กรรมการ
  - 3) นางสาวนฤมาศ คงโพธิ์ ตำแหน่ง นักวิชาการจัดเก็บรายได้ กรรมการ

**สรุปประมาณการราคาค่าก่อสร้าง**

ชื่อโครงการ/งาน

ก่อสร้างรางระบายน้ำ ,วางท่อระบายน้ำ พร้อมบ่อพักน้ำ

รางระบายน้ำ ปากกว้าง 0.30 เมตร ยาว 72 เมตร ,วางท่อระบายน้ำ Ø 0.40 เมตร ยาว 62 เมตร ,บ่อพักน้ำ ปากกว้าง 0.60x0.60 เมตร จำนวน 6 บ่อ

สถานที่ก่อสร้าง

หมู่ที่ 4 ตำบลตากตก อำเภอบ้านตาก จังหวัดตาก

ประมาณการโดย

องค์การบริหารส่วนตำบลตากตก

ประมาณการเมื่อ

วันที่ 1 พฤศจิกายน 2559

ลำดับที่	รายการ	ค่าวัสดุและค่าแรงงาน รวมเป็นเงิน (บาท)	FACTOR F	รวมราคาค่างานก่อสร้าง รวมเป็นเงิน (บาท)	หมายเหตุ
1	ค่างานต้นทุน	195,827.50	1.3074	256,024.87	
	เงินเดือน				
	เงินจ่ายล่วงหน้า 0 %				
	เงินประกันผลงานหัก 0 %				
	ดอกเบี้ยเงินกู้ 6 %				
	ค่าภาษีมูลค่าเพิ่ม 7 %				
สรุป	รวมค่าก่อสร้างเป็นเงินทั้งสิ้น			256,024.87	
	คิดเป็นเงินงบประมาณ			250,000.00	
(ตัวอักษร)		สองแสนห้าหมื่นบาทถ้วน			

คณะกรรมการกำหนดราคากลาง

ลงชื่อ



ประธานกรรมการ

(นายปิยะฤกษ์ ภาคเวทย์)

นายช่างโยธา

ลงชื่อ



กรรมการ

(นางสาววิลาวรรณ คำมินทร์)

นักพัฒนาชุมชน

ลงชื่อ



กรรมการ

(นางสาวนฤมาศ คงโพธิ์)

นักวิชาการจัดเก็บรายได้

ชื่อโครงการ/งาน

โครงการก่อสร้างรางระบายน้ำ , วางท่อระบายน้ำ พร้อมบ่อพักน้ำ

ประมาณการราคาก่อสร้าง

สถานที่ก่อสร้าง

รางระบายน้ำ ปากกว้าง 0.30 เมตร ยาว 72 เมตร , วางท่อระบายน้ำ Ø 0.40 เมตร ยาว 62 เมตร , บ่อพักน้ำ ปากกว้าง 0.60x0.60 เมตร จำนวน 6 บ่อ หมู่ที่ 4 ตำบลตากตก อำเภอบ้านตาก จังหวัดตาก

หน่วยงานเจ้าของโครงการ

องค์การบริหารส่วนตำบลตากตก

ประมาณราคาโดย

ส่วนโยธา องค์การบริหารส่วนตำบลตากตก

ประมาณการเมื่อ

วันที่ 1 พฤศจิกายน 2559

ลำดับที่	รายการ	จำนวน	หน่วย	ค่าวัสดุ		ค่าแรงงาน		ราคารวม	หมายเหตุ
				ราคา/หน่วย (บาท)	จำนวนเงิน (บาท)	ราคา/หน่วย (บาท)	จำนวนเงิน (บาท)		
1	รางระบายน้ำพร้อมบ่อพัก								
	1.1.รางระบายน้ำพร้อมฝาปิด								
	- บุคติน	23.40	ลบ.ม.	-	-	99.00	2,316.60	2,316.60	
	- ทราเซอร์พื้น	2.00	ลบ.ม.	102.00	204.00	-	-	204.00	
	- คอนกรีต	11.00	ลบ.ม.	1,460.00	16,060.00	300.00	3,300.00	19,360.00	
	- ไม้แบบทั่วไป	28.88	ลบ.พ.	560.00	16,172.80	-	-	16,172.80	
	- ไม้คร่าว	8.64	ลบ.พ.	514.00	4,440.96	-	-	4,440.96	
	- ค่าแรง	144.00	ตร.ม.	-	-	133.00	19,152.00	19,152.00	
	- ตะปูขนาดต่างๆ	35.00	กก.	34.00	1,190.00	-	-	1,190.00	
	- เหล็กแบน 1 1/2 " หน้า 4 มม.	168.00	ท่อน	140.00	23,520.00	39.00	6,552.00	30,072.00	
	- เหล็กฉาก 40x40 หน้า 4 มม.	24.00	ท่อน	308.00	7,392.00	90.00	2,160.00	9,552.00	
- เหล็กเส้นกลม Ø 9 มม.	0.75	ตัน	19,721.00	14,790.75	3,300.00	2,475.00	17,265.75		
- ลวดผูกเหล็ก	20.00	กก.	32.00	640.00	-	-	640.00		
2	ท่อระบายน้ำคอนกรีตเสริมเหล็ก พร้อมบ่อพักน้ำ จำนวน 6 บ่อ								
	- ท่อ คสล. Ø 0.40 เมตร	56.00	ท่อน	330.00	18,480.00	100.00	5,600.00	24,080.00	
	- คอนกรีต	2.00	ลบ.ม.	1,460.00	2,920.00	300.00	600.00	3,520.00	

ประมาณการราคาก่อสร้าง

ชื่อโครงการ/งานก่อสร้าง

โครงการก่อสร้างรางระบายน้ำ, วางท่อระบายน้ำ พร้อมบ่อพักน้ำ

สถานที่ก่อสร้าง

รางระบายน้ำ ปากกว้าง 0.30 เมตร ยาว 72 เมตร , วางท่อระบายน้ำ Ø 0.40 เมตร ยาว 62 เมตร , บ่อพักน้ำ ปากกว้าง 0.60x0.60 เมตร จำนวน 6 บ่อ หมู่ที่ 4 ตำบลตากตก อำเภอบ้านตาก จังหวัดตาก

หน่วยงานเจ้าของโครงการ

องค์การบริหารส่วนตำบลตากตก

ประมาณราคาโดย

ส่วนโยธา องค์การบริหารส่วนตำบลตากตก

ประมาณการเมื่อ

วันที่ 1 พฤศจิกายน 2559

ลำดับที่	รายการ	จำนวน	หน่วย	ค่าวัสดุ		ค่าแรงงาน		ราคารวม	หมายเหตุ
				ราคา/หน่วย (บาท)	จำนวนเงิน (บาท)	ราคา/หน่วย (บาท)	จำนวนเงิน (บาท)		
	- ไม้แบบท่อน้ำไป	5.37	ลบ.ฟ.	560.00	3,007.20	-	-	3,007.20	
	- ไม้คร่าว	2.40	ลบ.ฟ.	514.00	1,233.60	-	-	1,233.60	
	- ค่าแรง	26.88	ตร.ม.	-	-	133.00	3,575.04	3,575.04	
	- เหล็กเส้นกลม Ø 9 มม.	0.55	ตัน	19,721.00	10,846.55	3,300.00	1,815.00	12,661.55	
	- เหล็กแบบน 1 ½" หน้า 4 มม.	16.00	ท่อน	140.00	2,240.00	20.00	320.00	2,560.00	
	- เหล็กฉาก 40x40 หน้า 4 มม.	3.00	ท่อน	308.00	924.00	80.00	240.00	1,164.00	
	- คินลูกรัง		ลบ.ม.	70.00	3,500.00	-	-	3,500.00	
	<b>รวมค่าวัสดุและค่าแรง</b>							<b>195,827.50</b>	

คณะกรรมการกำหนดยางกลาง

ลงชื่อ



ประธานกรรมการ

ลงชื่อ



กรรมการ

ลงชื่อ



กรรมการ

(นายปิยะฤกษ์ ภาตะเวทย์)


นายช่างโยธา

(นางสาววิลาวัลย์ รณภูมิ)



นักพัฒนาชุมชน

(นางสาวณัฐมาศ คงโพธิ์)


นักวิชาการจัดเก็บรายได้

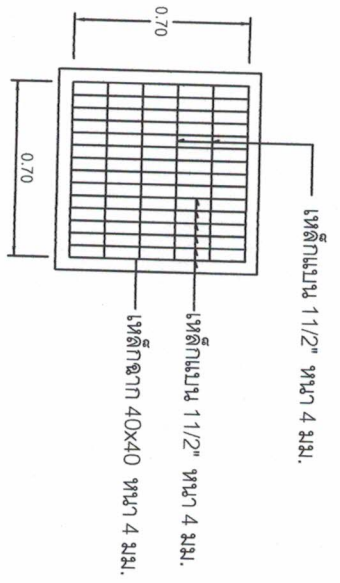

แบบขยายฝาดับข้อพัก 1:25

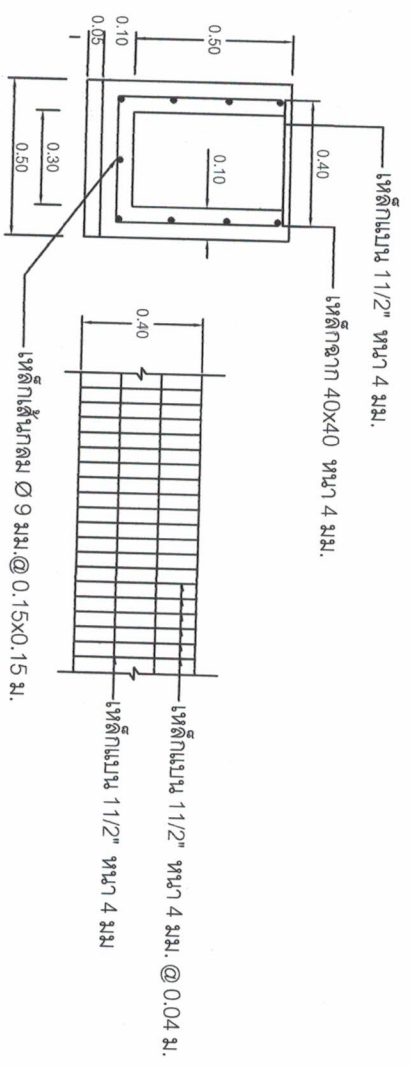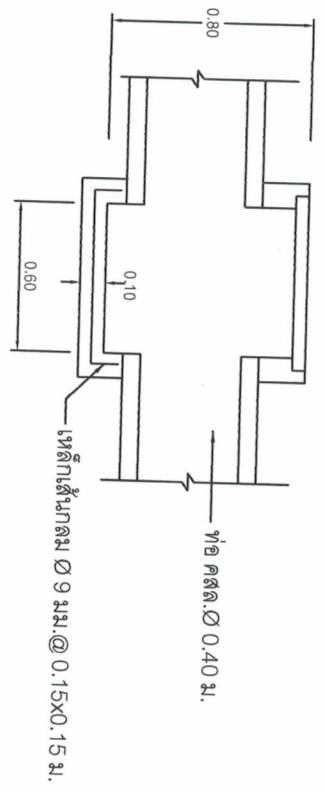


แบบรูปตัดขวางระบายนํ้า 1:20

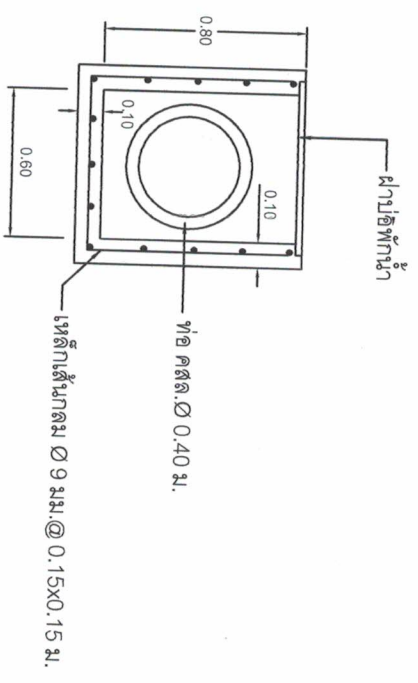


แบบขยายข้อพักนํ้า 1:25

<p>อบต.ตากตก</p>	<p>โครงการ งานระบายนํ้า</p>	<p>แบบ แบบเลขที่..... แผนที่..... สถานที่ก่อสร้าง หมู่ที่ 4 ต.ตากตก</p>	<p>ผู้เขียนแบบ (นายวิยะดา ภาชนะอภัย) นายชางโยธา</p>	<p>ผู้ตรวจสอบ (นายสุวิทย์ สอนมณี) หัวหน้าส่วนโยธา</p>	<p>เห็นชอบ (นางชัชดา มั่นเมือง) ผอ.กองคลัง รักษาการทางราชการ ปลัด อบต.ตากตก</p>	<p>อนุมัติ (นายสุวิทย์เกษม ใจดี) นายก อบต.ตากตก</p>
------------------	---------------------------------	---	---	---	---	---

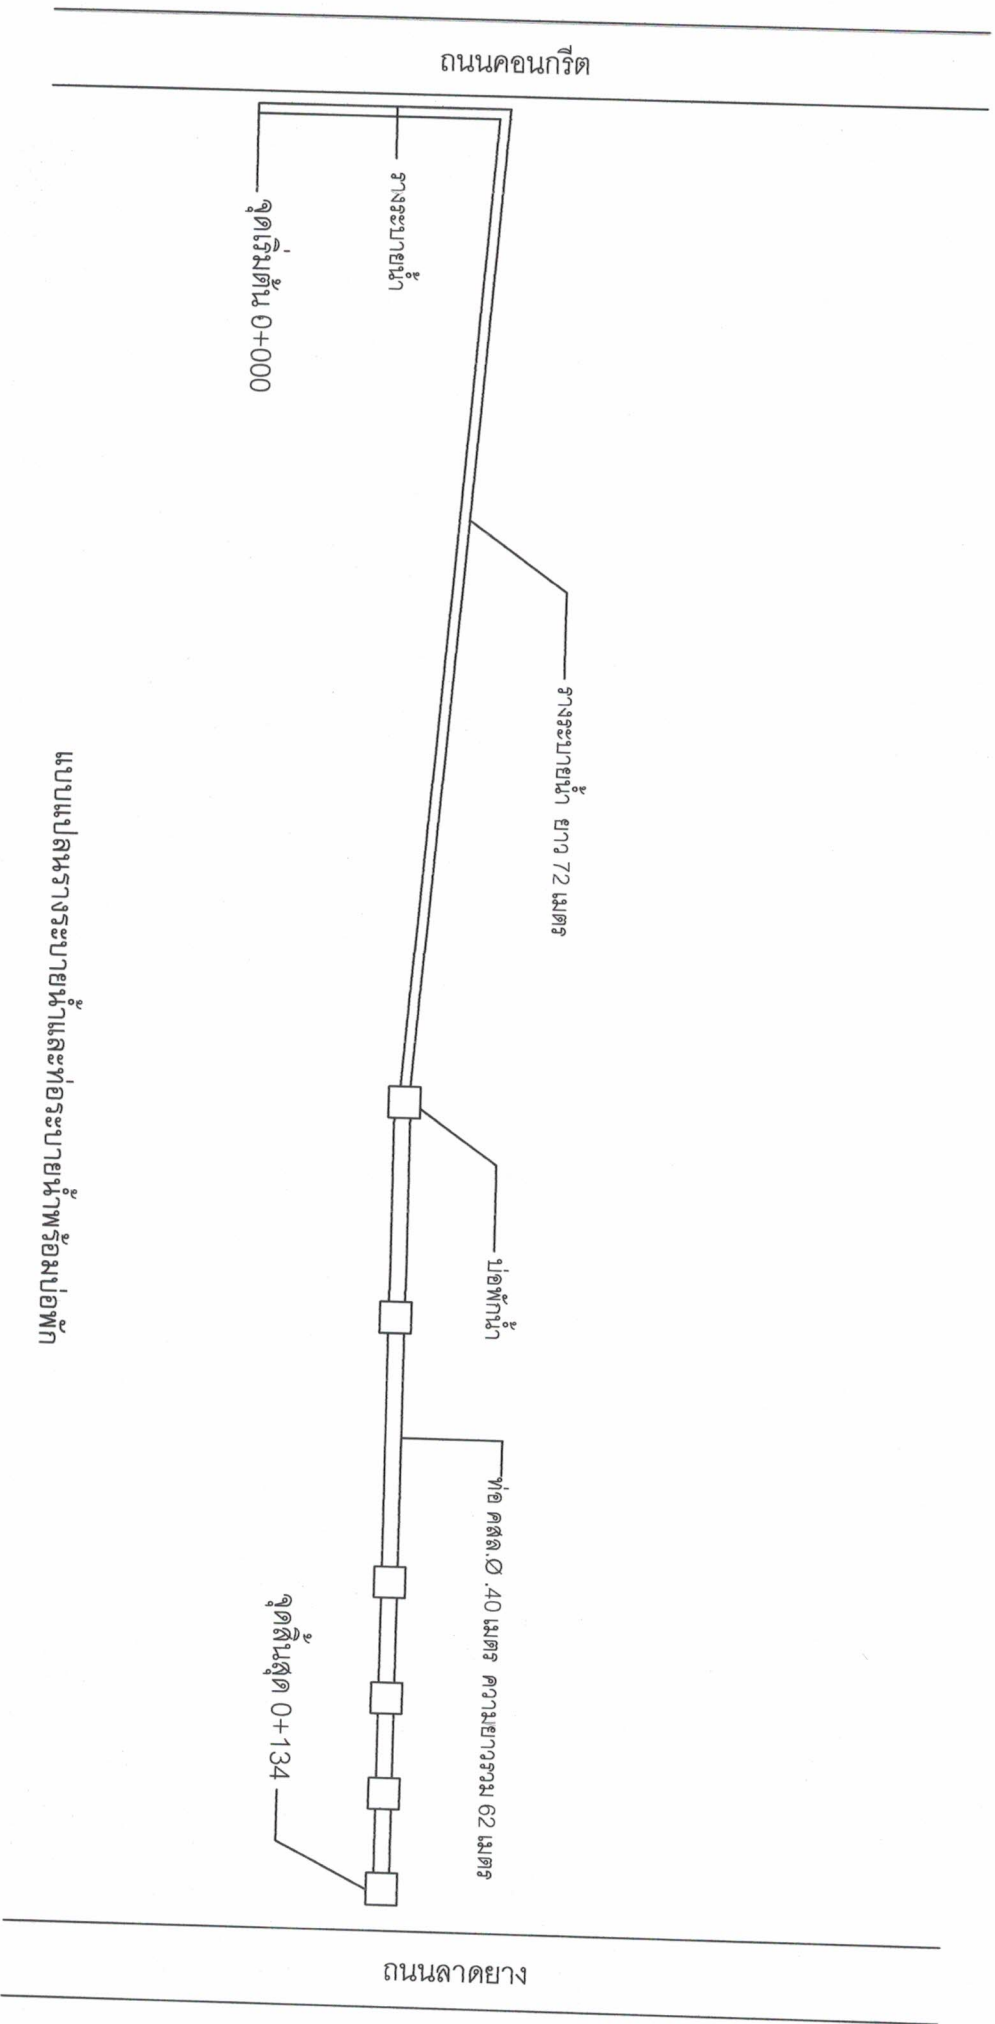

แบบแปลนรางระบายน้ำและท่อระบายน้ำพร้อมบ่อพัก

<p>อปต.ตากตก</p>	<p>โครงการ รางระบายน้ำ</p> <p>ท่อระบายน้ำพร้อมบ่อพัก</p>	<p>แบบ แบบเลขที่..... แผนที่.....</p> <p>สถานที่ก่อสร้าง หมู่ที่ 4 ต.ตากตก</p>	<p>ผู้เขียนแบบ (นายธิษะฤกษ์ ภาคระเวทย์) นายช่างโยธา</p>	<p>ผู้ตรวจสอบ (นายสุธีร์ สอนสุข) หัวหน้าช่างโยธา</p>	<p>เห็นชอบ (นางชนัดดา มั่นเมือง) ผอ.กองคลัง รักษาการช่างแทน ปลัด อปต.ตากตก</p>	<p>อนุมัติ (นายสุเทพชม โคตสง) นายก อปต.ตากตก</p>
------------------	--	--	---	--	--	--

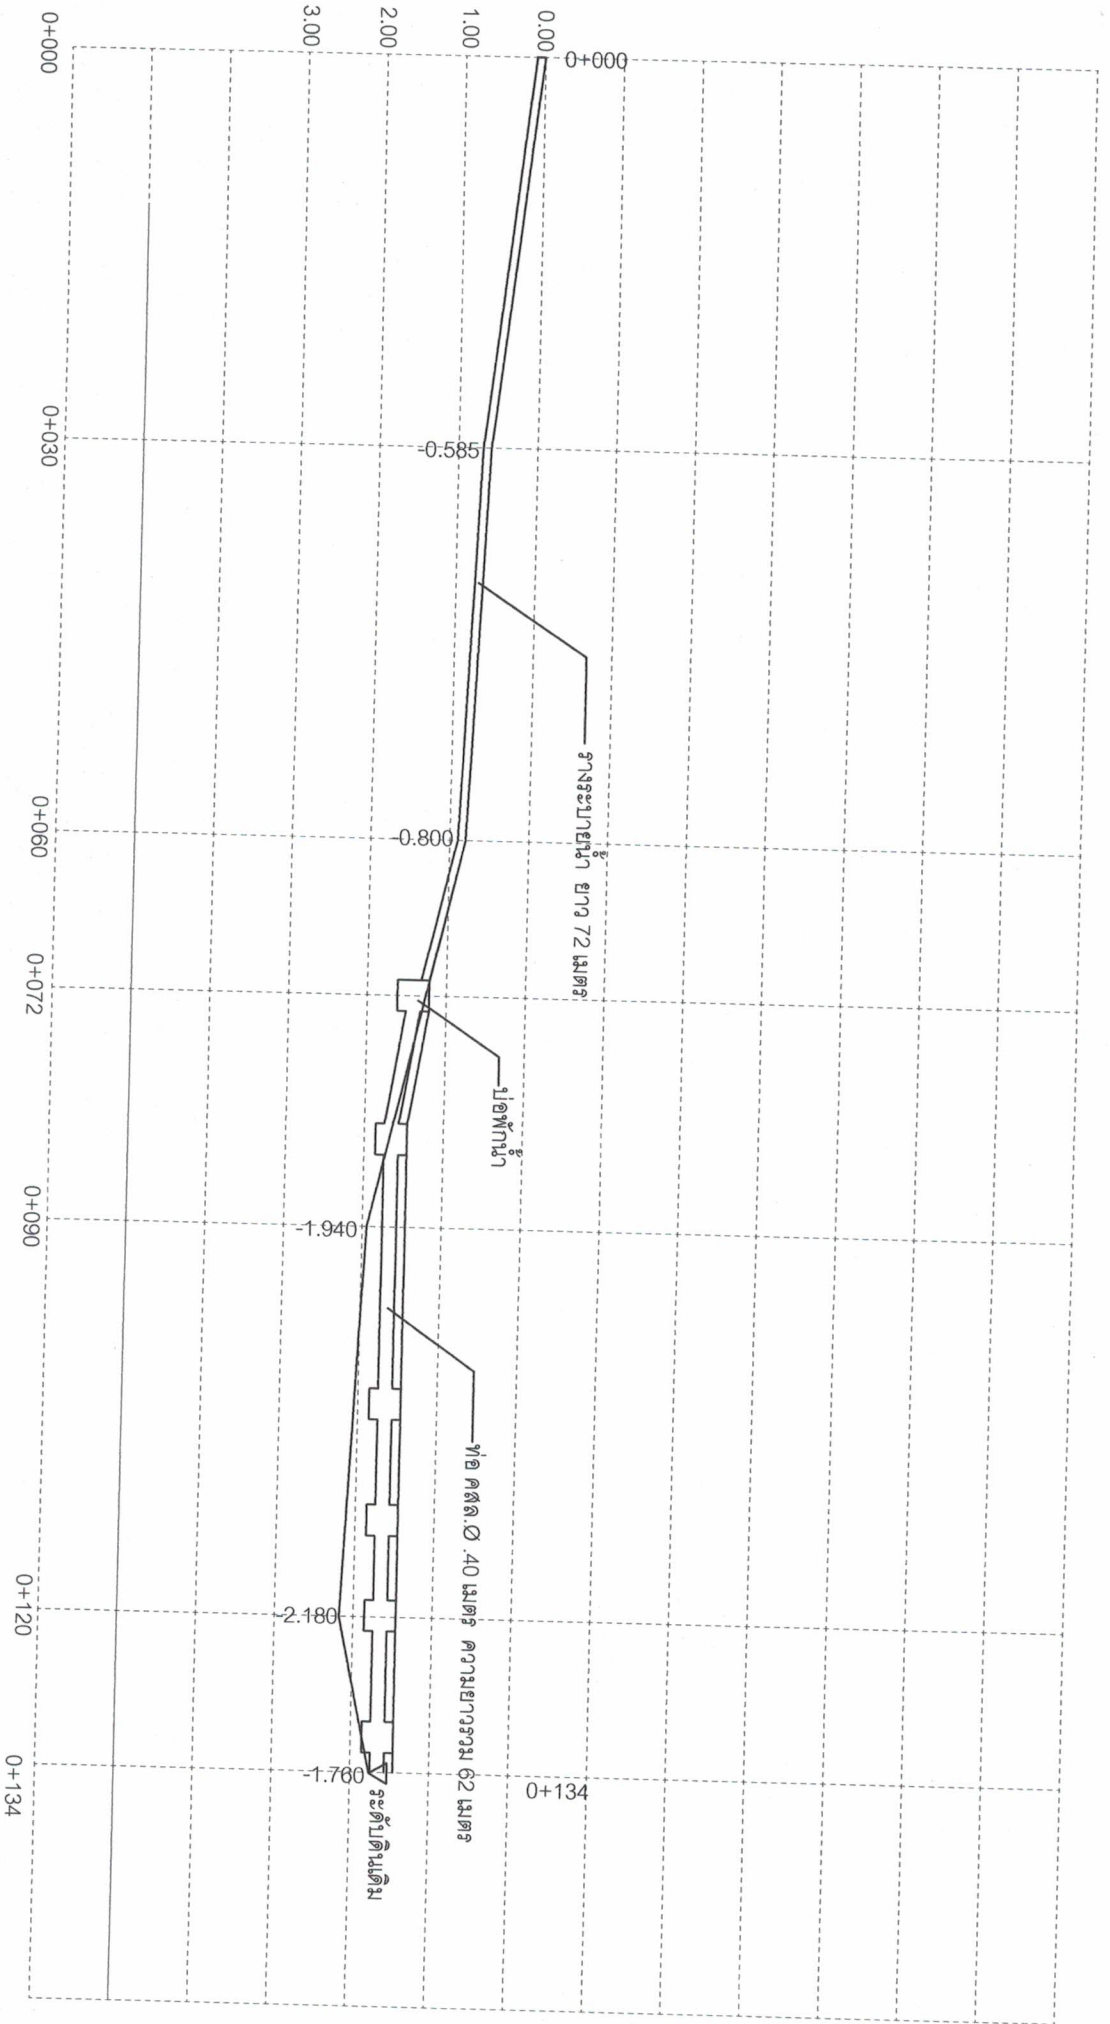

<b>อปต.ตากตก</b>	<b>โครงการ</b> รางระบายน้ำ	แบบรูปตัดขวางของ แบบเลขที่..... แผนที่..... ต.ตากตก 4 ต.ตากตก	<b>ผู้เขียนแบบ</b> (นายวิเชษฐ ภาชนะพรชัย) นายช่างโยธา	<b>ผู้ตรวจสอบ</b> (นายสุวิทย์ สอนสุข) หัวหน้าช่างโยธา	<b>เห็นชอบ</b> (นางชนัดดา มั่นเมือง) ผอ.กองคลัง รักษาการแทน ปลัด อปต.ตากตก	<b>อนุมัติ</b> (นายสุวิทย์ ภาชนะพรชัย) นายก อปต.ตากตก
------------------	-------------------------------	---	---	---	---	---