



**อบต. ตากตก**

แบบก่อสร้าง  
ถนนคอนกรีตเสริมเหล็ก

สถานที่ก่อสร้าง

ต.ตากตก  
อ.บ้านตาก จ.ตาก

แบบแปลน  
แปลนพื้นที่ก่อสร้าง

เขียนแบบ

(นายสุรเชษฐ์ ฐิตตวง)  
ผู้ช่วยนายช่างโยธา

ตรวจสอบ

(นายอภิรักษ์ ภาชนะวาทย์)  
นายช่างโยธาชำนาญงาน ผู้ควบคุมงาน  
ผู้ชำนาญการก่อสร้าง

เห็นชอบ



(นางนันทนาพร นาคอแก้ว)  
ปลัดองค์การบริหารส่วนตำบล

อนุมัติ

(นายสุรเชษฐ์ ฐิตตวง)  
นายช่างโยธาชำนาญงาน ผู้ควบคุมงาน


นายช่างสำรวจ  
จำนวนแผ่น

แบบก่อสร้าง

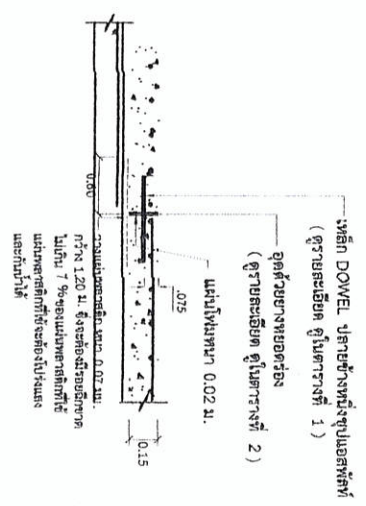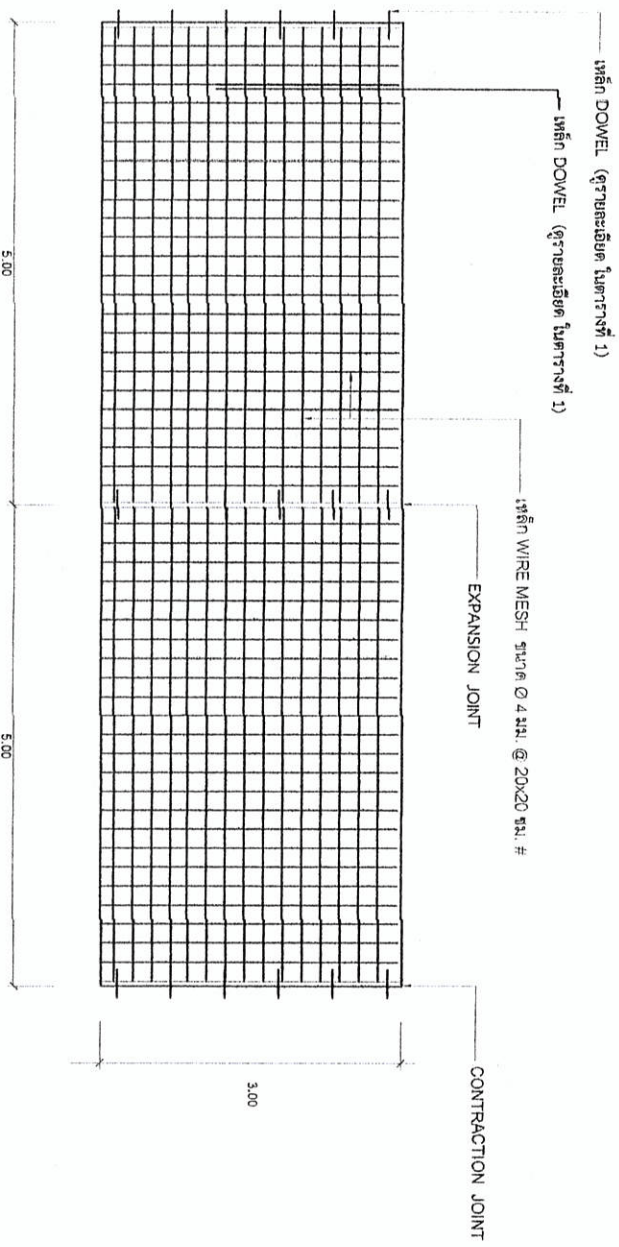

**EXPANSION JOINT**

NOT TO SCALE

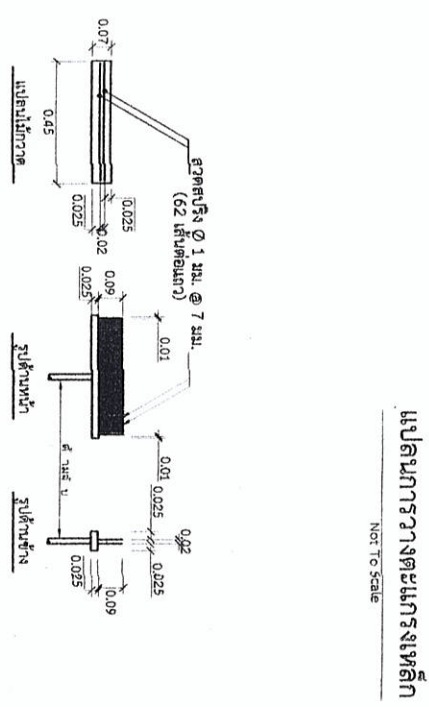


**แปลนการวางตะแอกเหล็ก**

NOT TO SCALE


**รายละเอียดไม้กวาดลากผิวพื้น ค.ส.ล.**

NOT TO SCALE

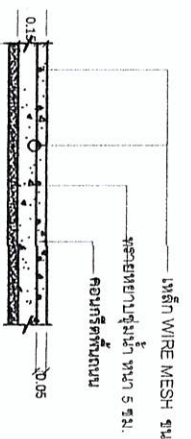

**รายละเอียดถนนคอนกรีตเสริมเหล็ก**

NOT TO SCALE

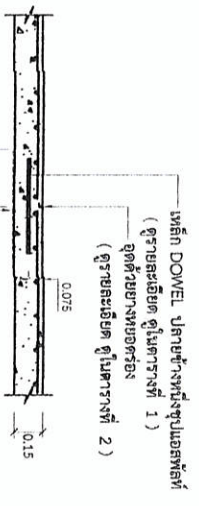

**CONTRACTION JOINT**

NOT TO SCALE

**อบต.ตากตก**

แบบก่อสร้าง

รายการประกอบแบบ

สถานที่ก่อสร้าง

ต.ตากตก อ.บ้านตาก จ.ตาก

แบบแปลน

แปลนเหล็กเสริม


เขียนแบบ



(นายสุรเชษฐ์ จิตตรง)

ผู้ช่วยนายช่างโยธา

ตรวจสอบ

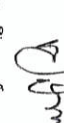

(นายอภิรักษ์ ภาคเวทย์)

นางสาวปิยะธิดา บุญงาม วิศวกรสถาปนิก  
ผู้ชำนาญการท้องถิ่น

เห็นชอบ



(นางนันทนา พงษ์ นาคิว)

ปลัดองค์การบริหารส่วนตำบล

อนุมัติ



(นายสุภกษม โคตรอม)

นายกองค์การบริหารส่วนตำบล

แผ่นที่

จำนวนแผ่น

แบบอยู่ที่

**ตารางที่ 1**

แสดงขนาดของเหล็กค้ำที่ยึดกับรอยต่อเพื่อการหดตัวและการขยายตัวของเหล็กค้ำใช้กับรอยต่อตามยาว


ความหนาของ แผ่นเหล็ก (มม.)	รอยต่อเพื่อการขยายตัว EXPANSION JOINT			รอยต่อเพื่อการหดตัว CONTRACTION JOINT			รอยต่อตามยาว LONGITUDINAL JOINT			ทรานส์เวอร์สชั่น ค้ำไม้ค้ำยัน (มม.)
	เส้นผ่า ศ.ก. มม.	ความยาว มม.	∅ มม.	เส้นผ่า ศ.ก. มม.	ความยาว มม.	∅ มม.	เส้นผ่า ศ.ก. มม.	ความยาว มม.	∅ มม.	
150	RB 19	500	500	RB 15	500	500	DB 12	500	500	50
200	RB 25	500	500	RB 19	500	500	DB 12	500	500	50

**ตารางที่ 2**

แสดงขนาดของการเจาะรูและการขยายแนวรอยต่อในถนนคอนกรีต

ชนิดของรอยต่อ	ระยะห่างระหว่างรอยต่อ (ม.)	ความกว้างของรอยต่อ (มม.)	ความลึกของรอยต่อ (มม.)
รอยต่อเพื่อการหดตัว CONTRACTION JOINT	<11 11-15 15-20	10 15 20	40 50 50
รอยต่อเพื่อการขยายตัว EXPANSION JOINT	ระยะห่างไม่เกิน 50 เมตร	25	50
รอยต่อตามยาว LONGITUDINAL JOINT	-	10	50

แผนที่แสดงเขตแปลงที่ดินโครงการก่อสร้างถนนคอนกรีตเสริมเหล็ก (ซอยยายแจ่ม) หมู่ที่ 11 ตำบลตากตก อำเภอบ้านตาก จังหวัดตาก

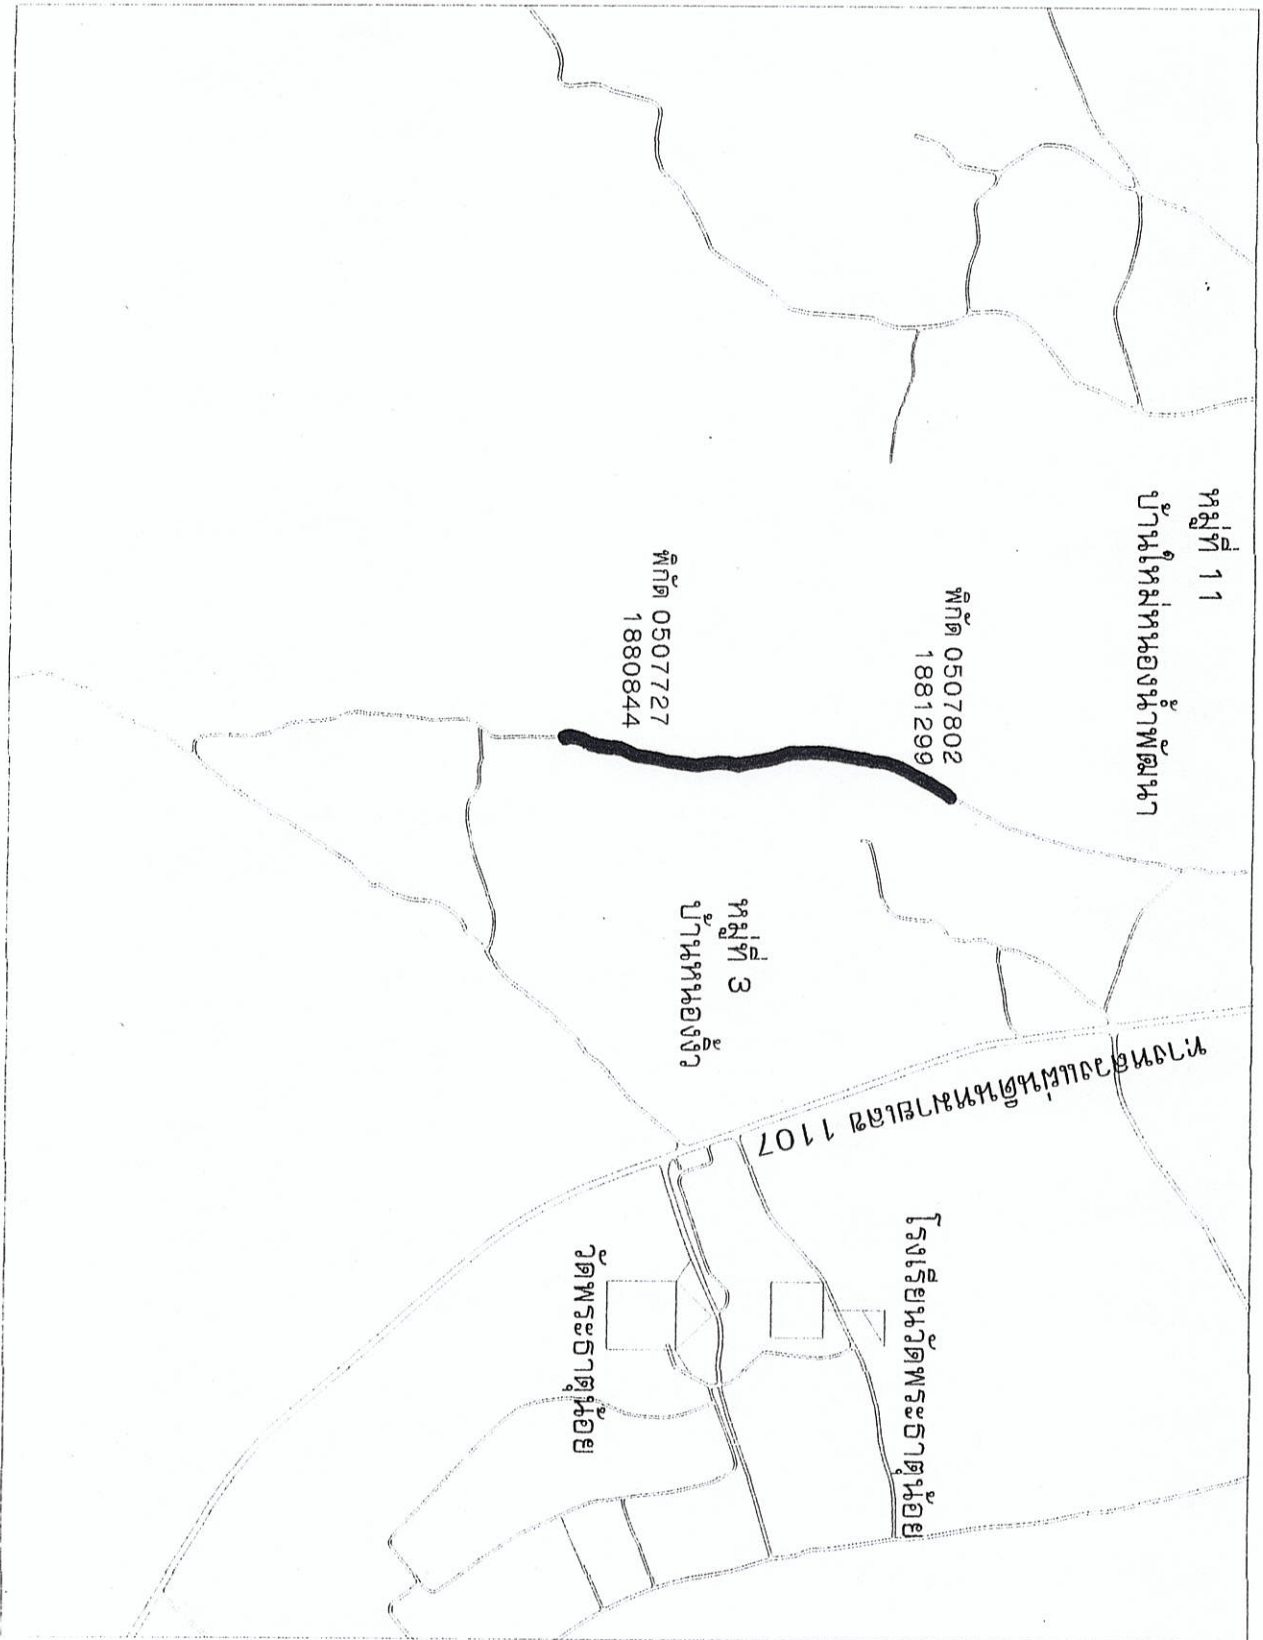

องค์การบริหารส่วนตำบลตากตก
แบบแปลนที่ส่งขออนุญาตก่อสร้างถนน คลล.
แบบเลขที่..... หมู่ที่ .....
สถานที่ก่อสร้าง หมู่ที่ 11 บ้านใหม่หนองน้ำพัฒนา
ผู้เขียนแบบ:
นายสุรเชษฐ์ อุดตรง
ผู้ช่วยนายช่างโยธา
ผู้ตรวจแบบ:
นายปิยะฤทธิ์ ภาคะเวทย์
นายช่างโยธาชำนาญงาน รักษาการฯ รศ. ก้องชาติ
เห็นชอบ:
นางจันทร์มาพร เมาว์เม้ง
ปลัดองค์การบริหารส่วนตำบลตากตก
อนุมัติ:
นายสุเชษภม โคลน
นายกองค์การบริหารส่วนตำบลตากตก